


Схема самотечной канализации жилого поселка

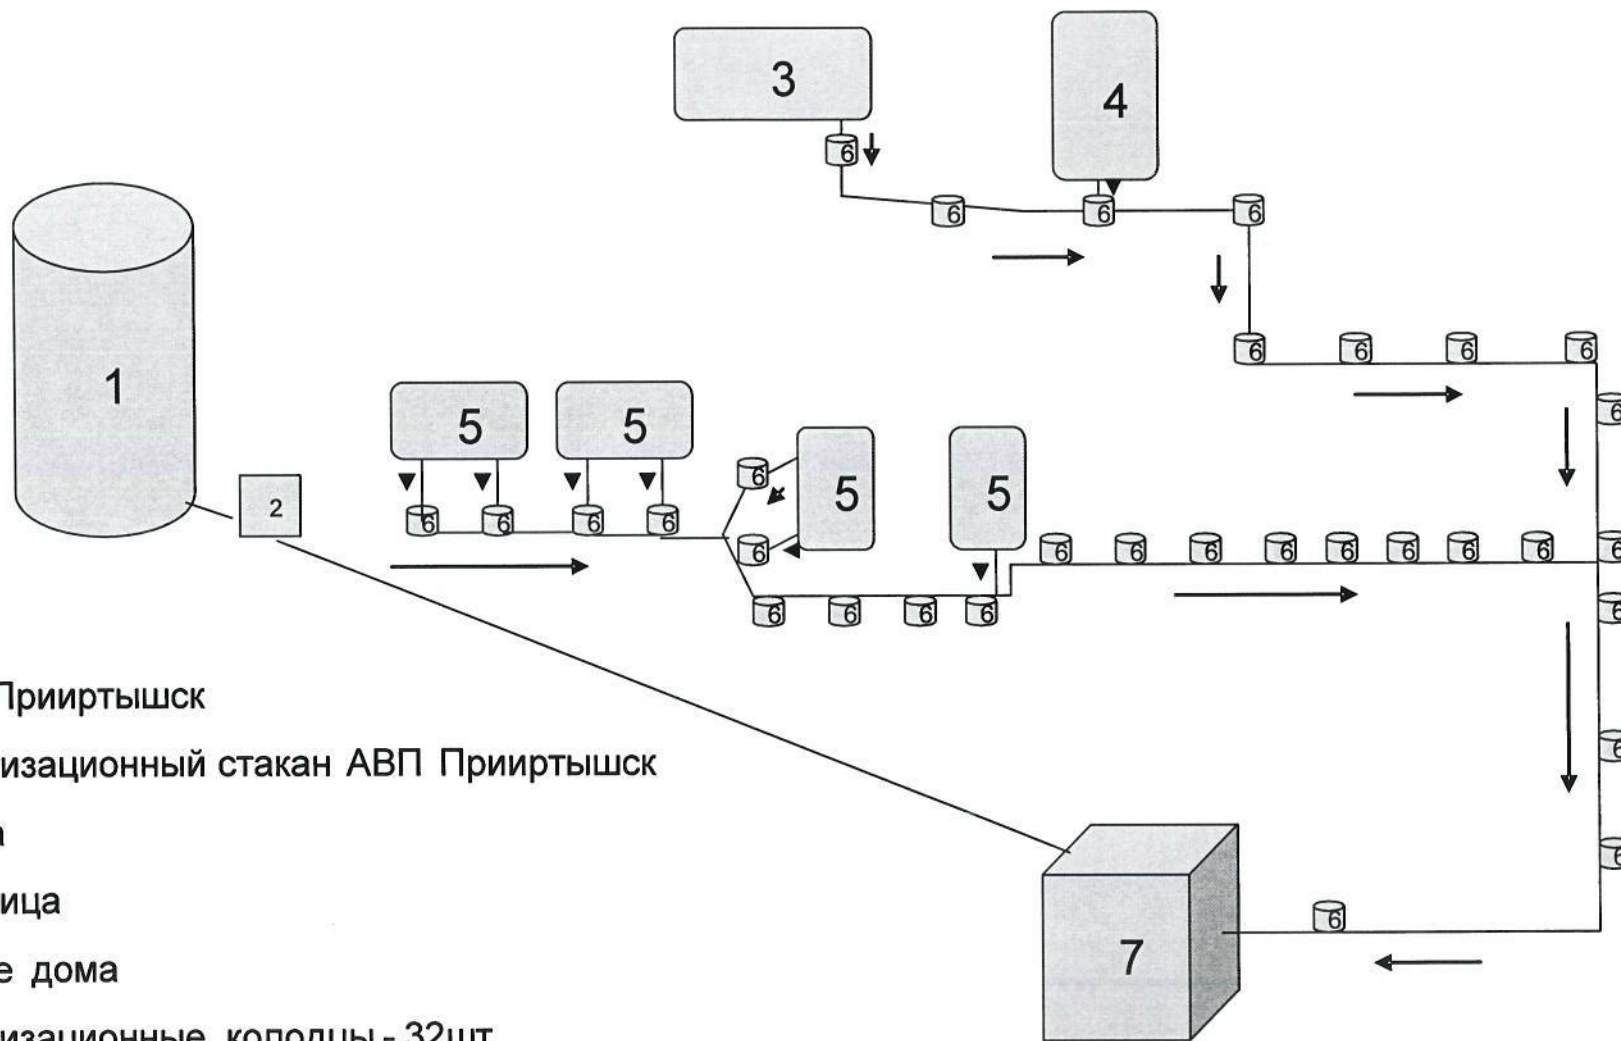

- 1. АВП Прииртышск
- 2. Канализационный стакан АВП Прииртышск
- 3. Школа
- 4. Больница
- 5. Жилые дома
- 6. Канализационные колодцы - 32шт.
- 7. КНС №2 жил. посёлок

Протяженность ветви Школа - КНС - 950м.

Протяженность ветви АВП Прииртышск - КНС - 1900 м

	ФИО	подпись	дата	Схема самотечной канализации жилого поселка	лит.	Масса
Утв.	Асенов Е.Т.	<i>[Signature]</i>	<i>[Date]</i>			
Провер.	Копытин А.	<i>[Signature]</i>	<i>[Date]</i>	лист 2		листов 2
Исполн.	Мусин Р.	<i>[Signature]</i>	<i>[Date]</i>	АВП Прииртышск Павлодарское НУ	КазТрансОйл	