


## Тұрғын кентінің өздігінен ағатын канализациясының сұлбасы

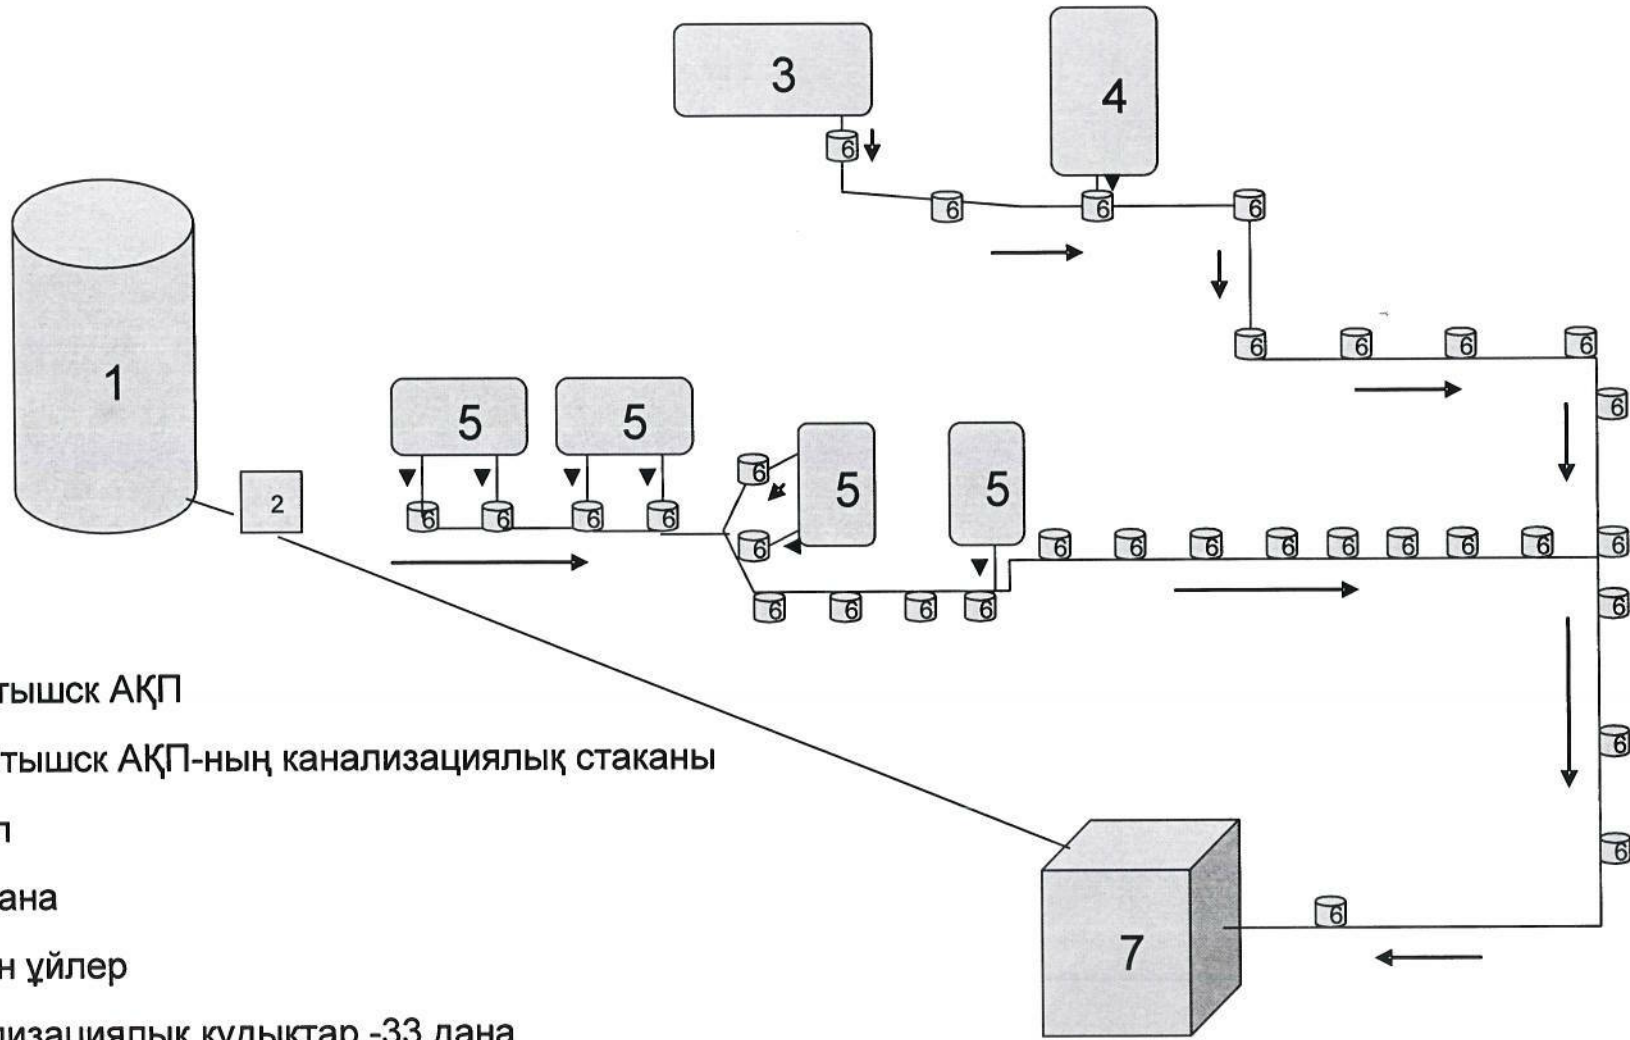

- 1. Прииртышск АҚП
- 2. Прииртышск АҚП-ның канализациялық стаканы
- 3. Мектеп
- 4. Аурухана
- 5. Тұрғын үйлер
- 6. Канализациялық құдықтар -33 дана
- 7. Тұрғын кентіне жататтын №2 ҚКС

Мектеп – КНС тармағының ұзындығы – 950 м  
 «Прииртышск» МАС – КНС тармағының ұзындығы – 1900 м

	ФИО	подпись	дата	Тұрғын кентінің өздігінен ағатын канализациясының сұлбасы		лит.	Масса
Бекіт.	Асенов Е.Т.	<i>[Signature]</i>	<i>[Date]</i>				
Тексер.	Копытин А.В.	<i>[Signature]</i>	<i>[Date]</i>				
Орынд.	Мусин Р.	<i>[Signature]</i>	11.10.2018	Павлодар МҚБ «Прииртышск» МАС		Парақ2	Парақтар 2
						КазТрансОйл	