


Тұрғын кентінің өздігінен ағатын канализациясының сұлбасы

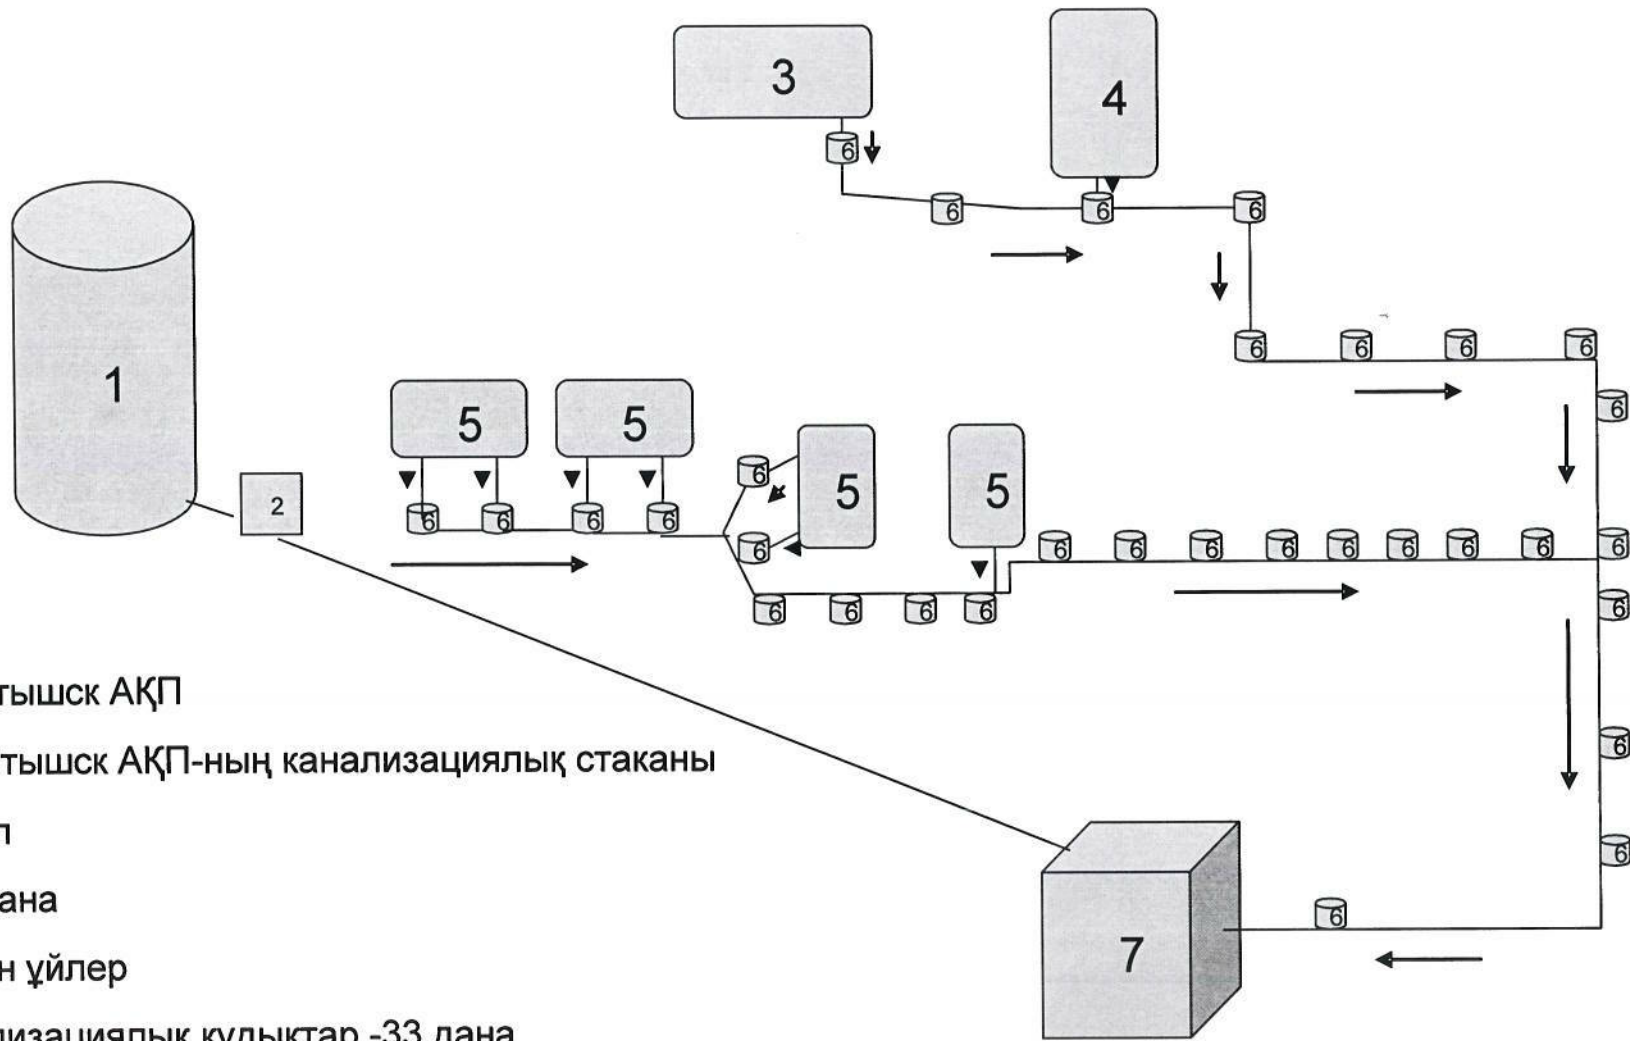

1. Прииртышск АҚП
2. Прииртышск АҚП-ның канализациялық стаканы
3. Мектеп
4. Аурухана
5. Тұрғын үйлер
6. Канализациялық құдықтар -33 дана
7. Тұрғын кентіне жататтын №2 ҚКС

Мектеп – КНС тармағының ұзындығы – 950 м
 «Прииртышск» МАС – КНС тармағының ұзындығы – 1900 м

	ФИО	подпись	дата	Тұрғын кентінің өздігінен ағатын канализациясының сұлбасы		лит.	Масса
Бекіт.	Асенов Е.Т.	<i>[Signature]</i>	<i>[Date]</i>				
Тексер.	Копытин А.В.	<i>[Signature]</i>	<i>[Date]</i>				
Орынд.	Мусин Р.	<i>[Signature]</i>	11.10.2018	Павлодар МҚБ «Прииртышск» МАС		Парақ2	Парақтар 2
						КазТрансОйл	