


Тұрғын кентінің өздігінен ағатын канализациясының сұлбасы

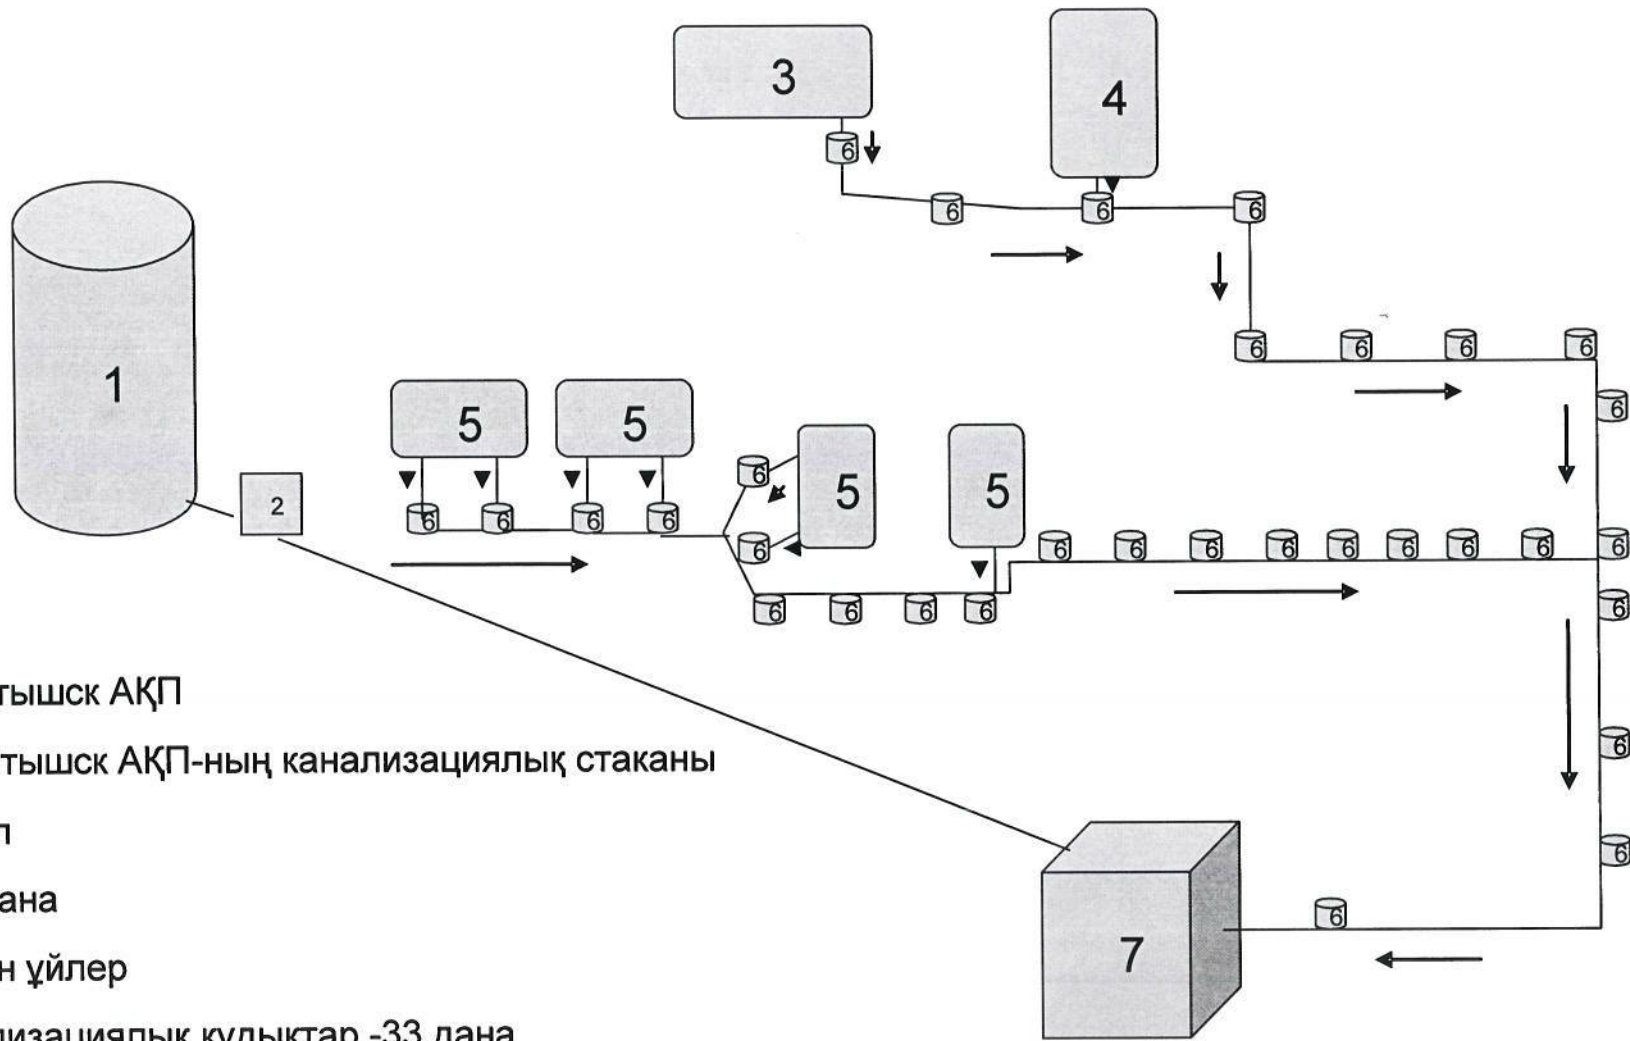

1. Прииртышск АҚП
2. Прииртышск АҚП-ның канализациялық стаканы
3. Мектеп
4. Аурухана
5. Тұрғын үйлер
6. Канализациялық құдықтар -33 дана
7. Тұрғын кентіне жататтын №2 ҚКС

Мектеп – КНС тармағының ұзындығы – 950 м
 «Прииртышск» МАС – КНС тармағының ұзындығы – 1900 м

| | ФИО | подпись | дата | Тұрғын кентінің өздігінен ағатын канализациясының сұлбасы | | лит. | Масса |
|---------|--------------|--------------------|---------------|---|--|-------------|------------|
| Бекіт. | Асенов Е.Т. | <i>[Signature]</i> | <i>[Date]</i> | | | | |
| Тексер. | Копытин А.В. | <i>[Signature]</i> | <i>[Date]</i> | | | | |
| Орынд. | Мусин Р. | <i>[Signature]</i> | 11.10.2018 | Павлодар МҚБ «Прииртышск» МАС | | Парақ2 | Парақтар 2 |
| | | | | | | КазТрансОйл | |