


## Тұрғын кентінің өздігінен ағатын канализациясының сұлбасы

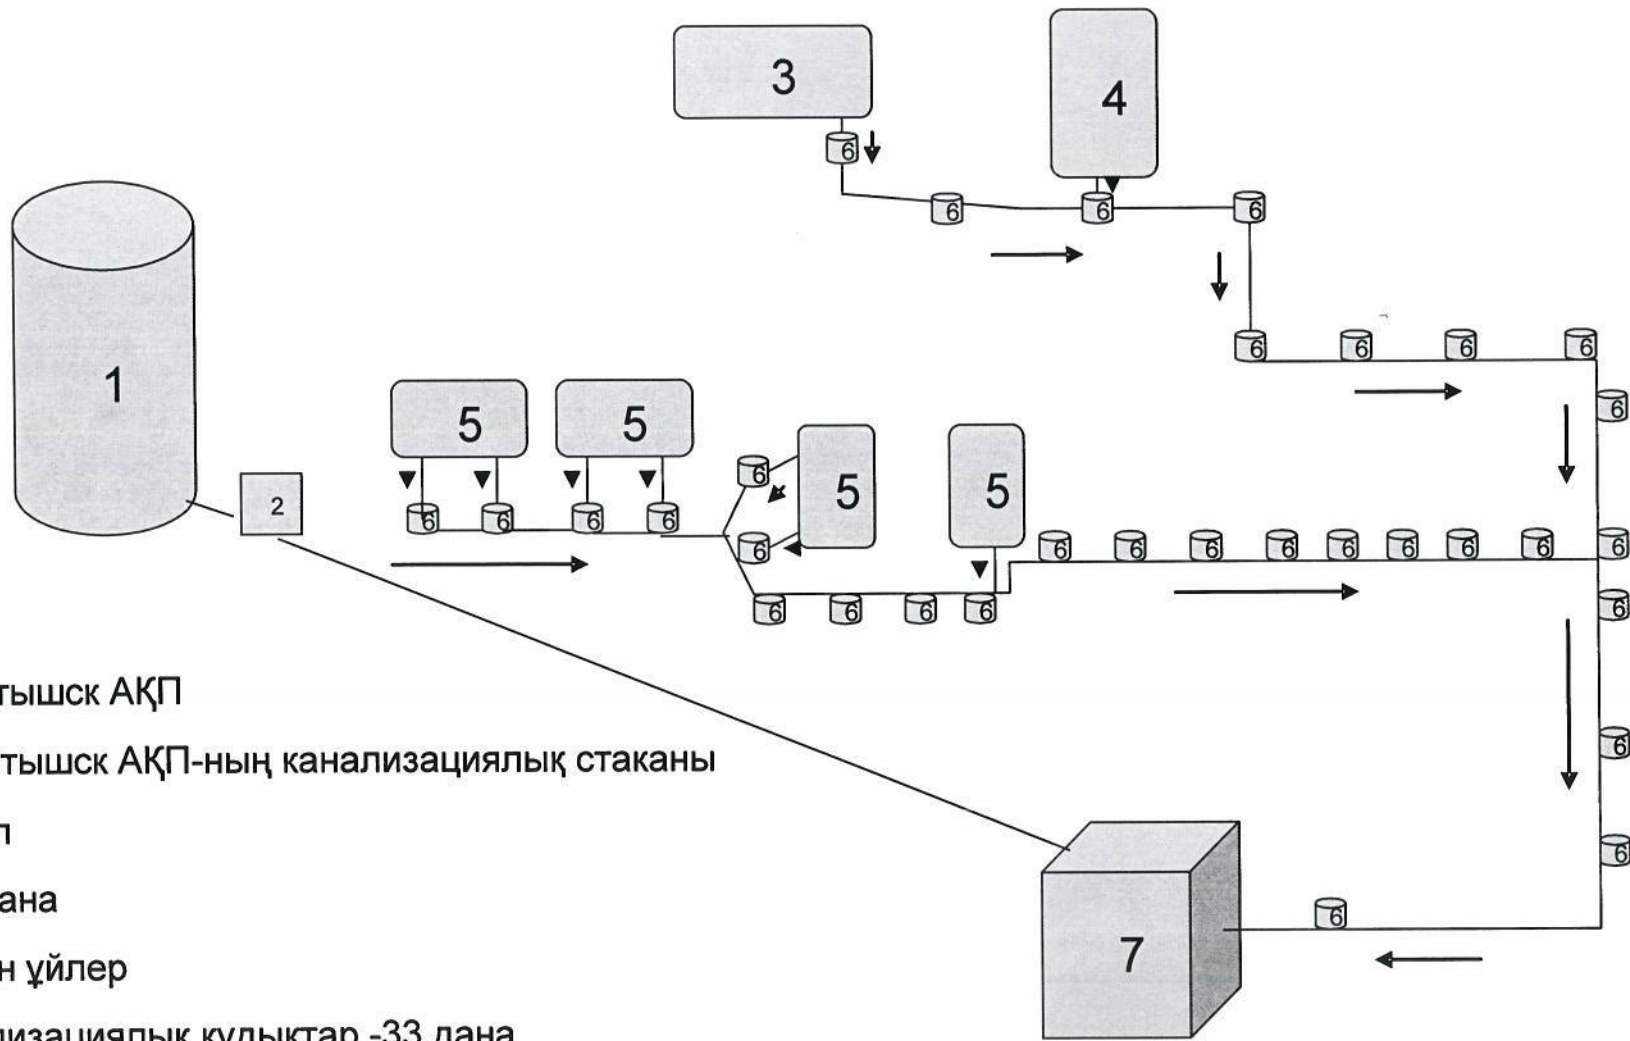

1. Прииртышск АҚП
2. Прииртышск АҚП-ның канализациялық стаканы
3. Мектеп
4. Аурухана
5. Тұрғын үйлер
6. Канализациялық құдықтар -33 дана
7. Тұрғын кентіне жататтын №2 ҚКС

Мектеп – КНС тармағының ұзындығы – 950 м  
 «Прииртышск» МАС – КНС тармағының ұзындығы – 1900 м

|         | ФИО          | подпись            | дата          | Тұрғын кентінің өздігінен ағатын канализациясының сұлбасы |  | лит.        | Масса      |
|---------|--------------|--------------------|---------------|---|--|-------------|------------|
| Бекіт.  | Асенов Е.Т.  | <i>[Signature]</i> | <i>[Date]</i> |   |  |             |            |
| Тексер. | Копытин А.В. | <i>[Signature]</i> | <i>[Date]</i> |   |  |             |            |
| Орынд.  | Мусин Р.     | <i>[Signature]</i> | 11.10.2018    | Павлодар МҚБ «Прииртышск» МАС                             |  | Парақ2      | Парақтар 2 |
|         |              |                    |               |   |  | КазТрансОйл |            |